

# IMPERA

— IMMOBILIEN —




4 Wohneinheiten  
**Grundrisse**


---

**Roitham am Traunfall** | Kemating

---

# Lageplan.

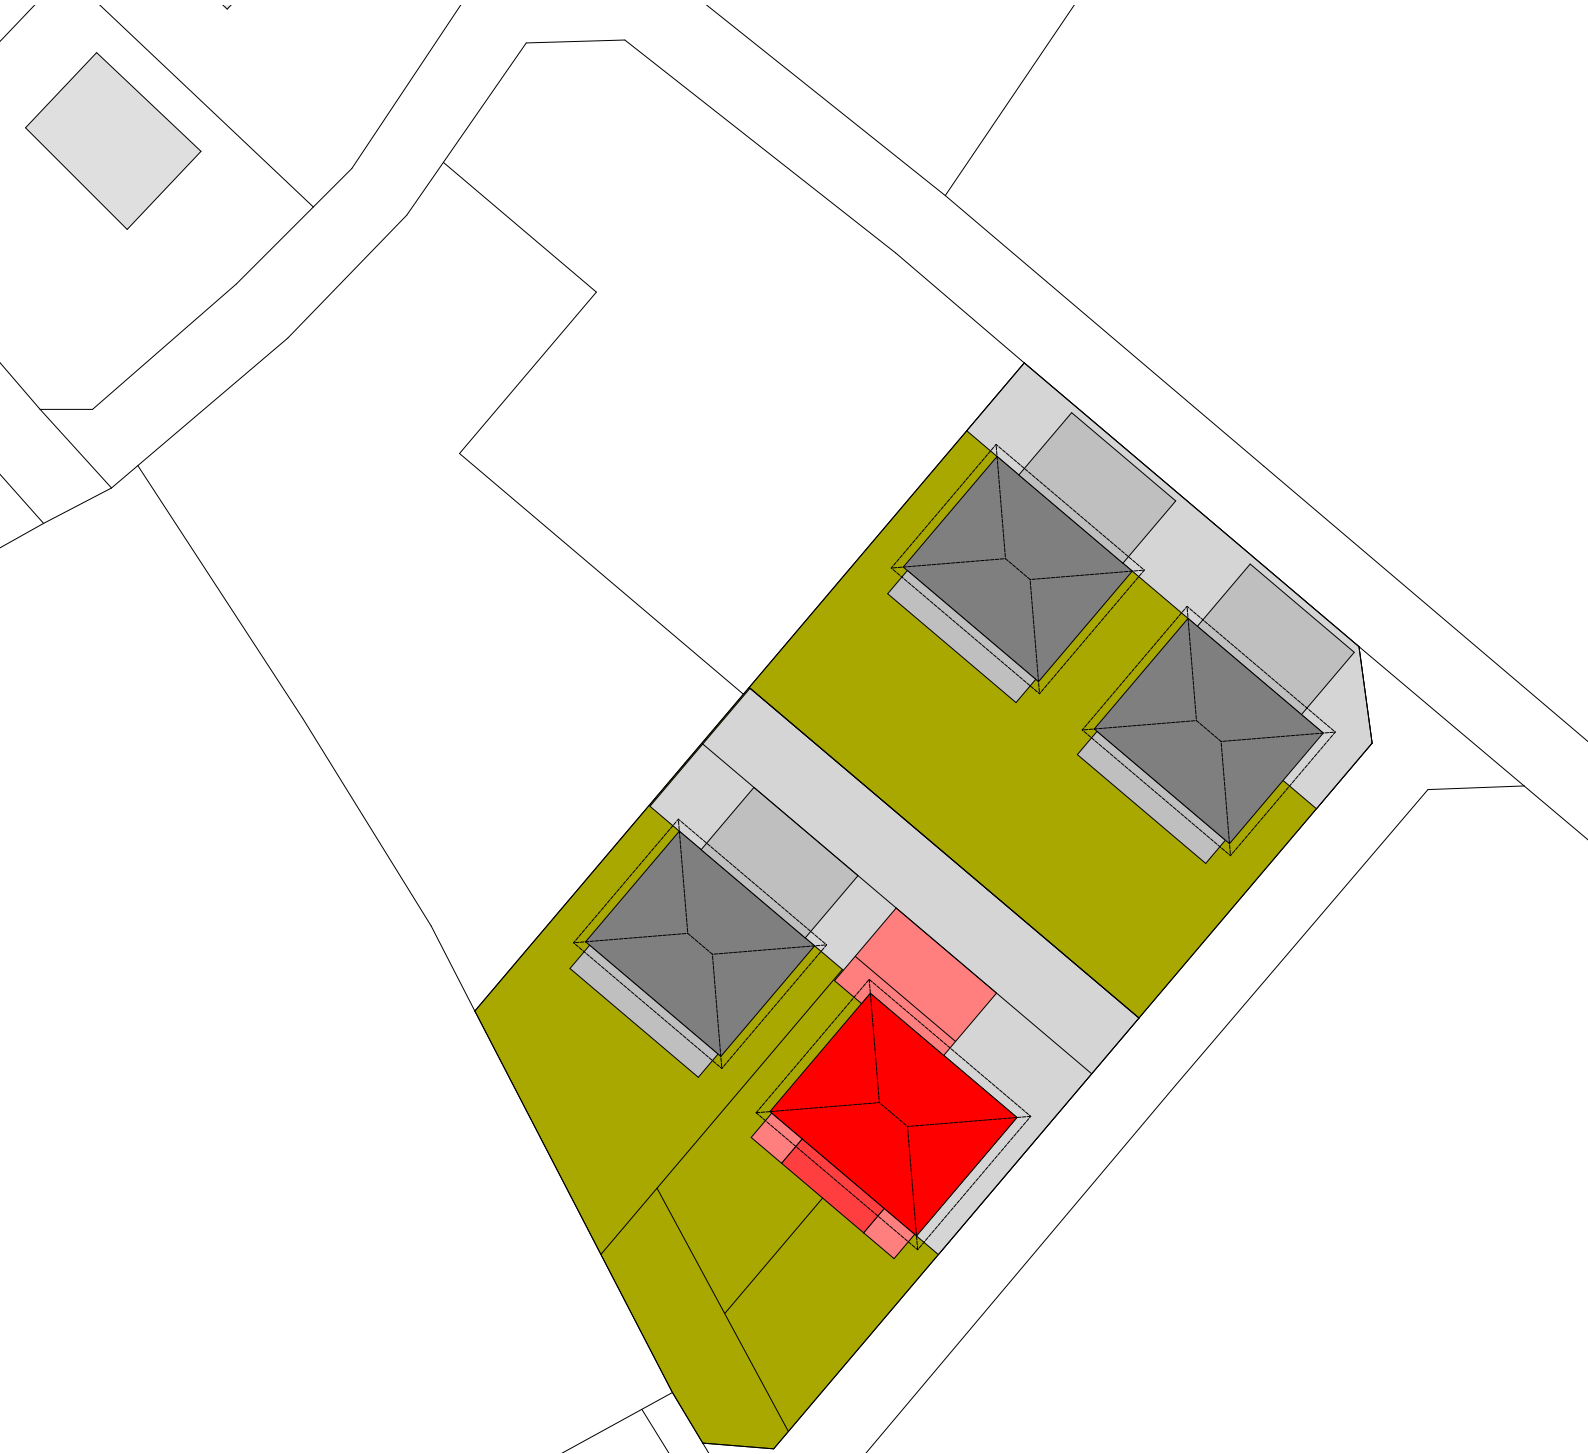

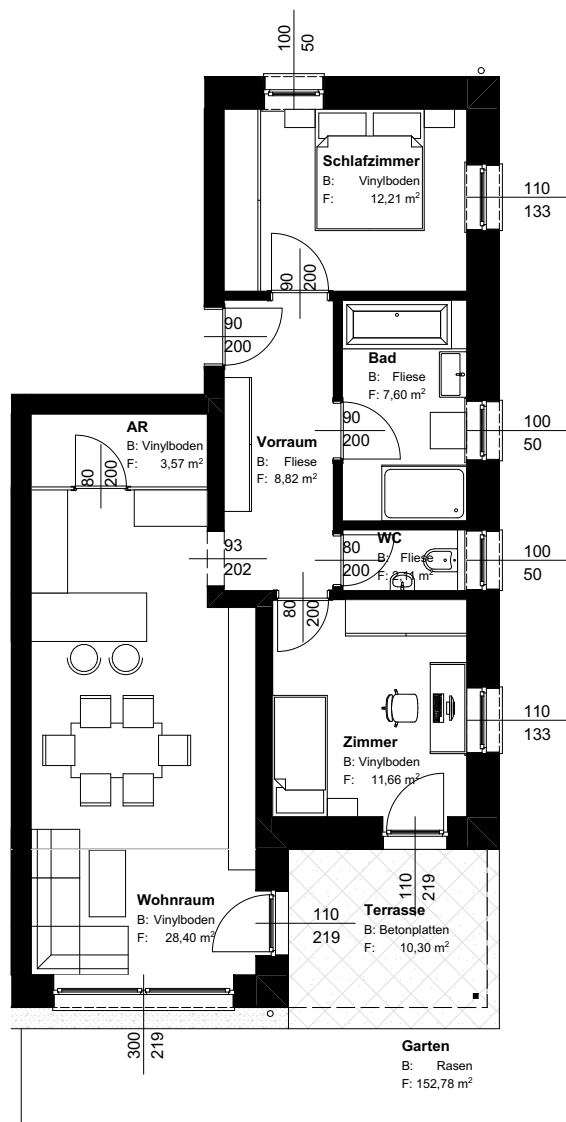

0. Erdgeschoss 1:100


**TOP 1**

Kemating  
4661 Roitham

74m<sup>2</sup> Wohnfläche  
offener Wohnbereich  
opt. Carportstellpl.

Massivbauweise  
Terrasse  
Parkplatz

2 Schlafzimmer  
152m<sup>2</sup> Eigengarten  
Kellerersatzraum

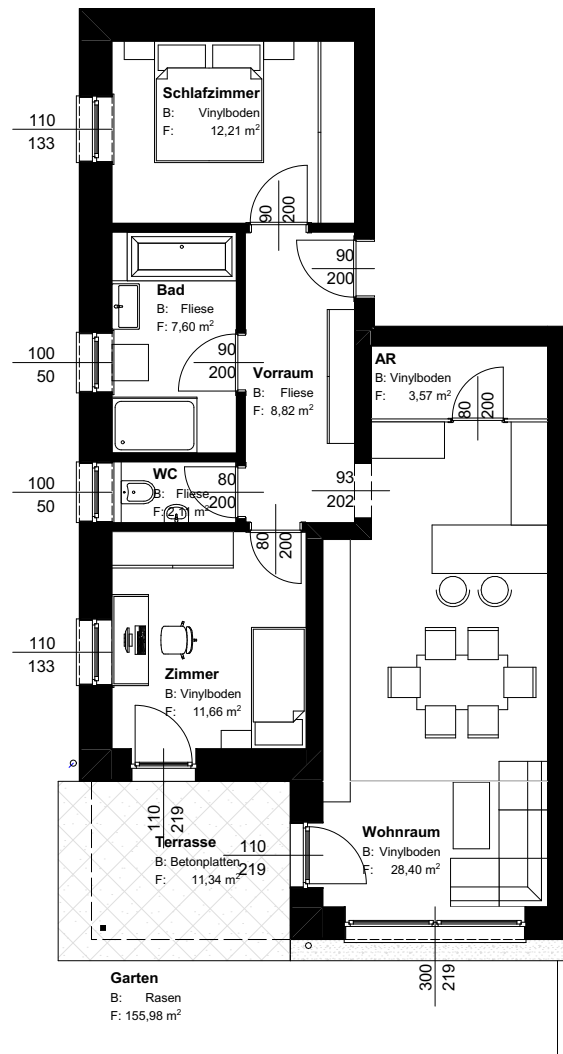

0. Erdgeschoss 1:100


**TOP 2**

Kemating  
4661 Roitham

74m² Wohnfläche  
offener Wohnbereich  
opt. Carportstellpl.

Massivbauweise  
Terrasse  
Parkplatz

2 Schlafzimmer  
155m² Eigengarten  
Kellerersatzraum

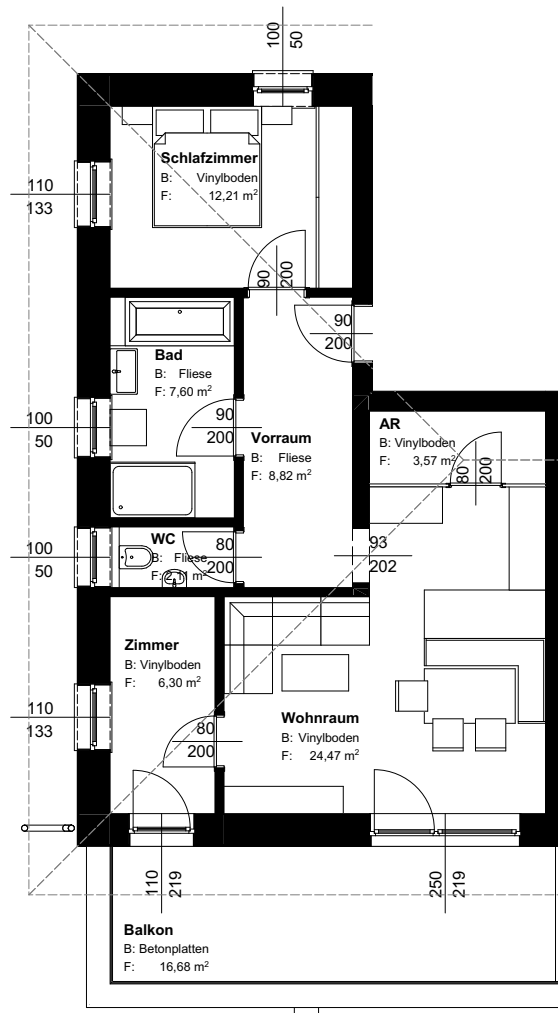

1. Obergeschoss 1:100


**TOP 3**

Kemating  
4661 Roitham

65m<sup>2</sup> Wohnfläche  
offener Wohnbereich  
opt. Carportstellpl.

Massivbauweise  
Balkon  
Parkplatz

1,5 Schlafzimmer  
Gemeinschaftsgarten  
Kellerersatzraum

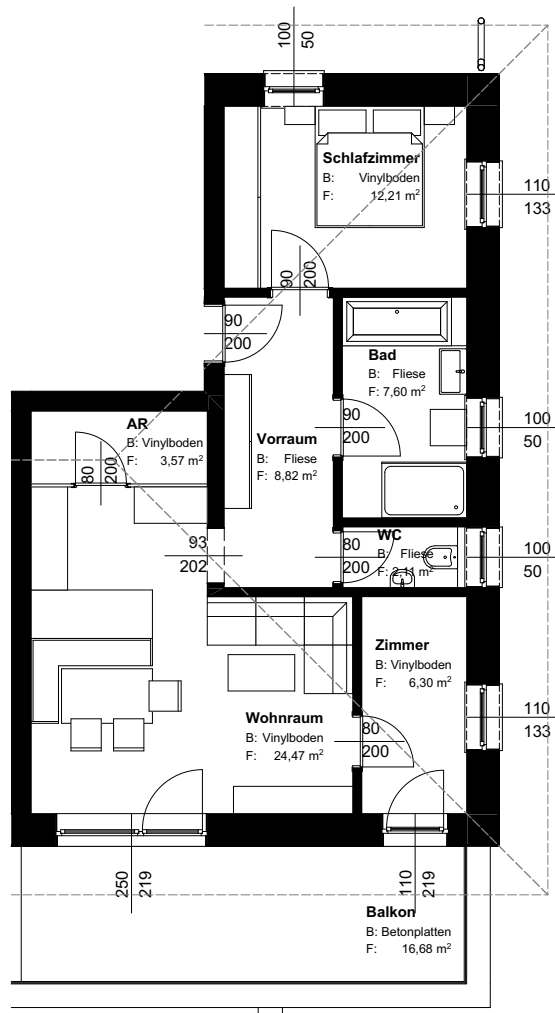

1. Obergeschoss 1:100

**TOP 4**

Kemating  
4661 Roitham

65m<sup>2</sup> Wohnfläche  
offener Wohnbereich  
opt. Carportstellpl.

Massivbauweise  
Balkon  
Parkplatz

1,5 Schlafzimmer  
Gemeinschaftsgarten  
Kellerersatzraum